


02	ŁAZIENKA
2,23 m ²	płyty gresowe + wylewka betonowa

03	POKÓJ POBYTOWY
14,65 m ²	wykładzina dywanowa

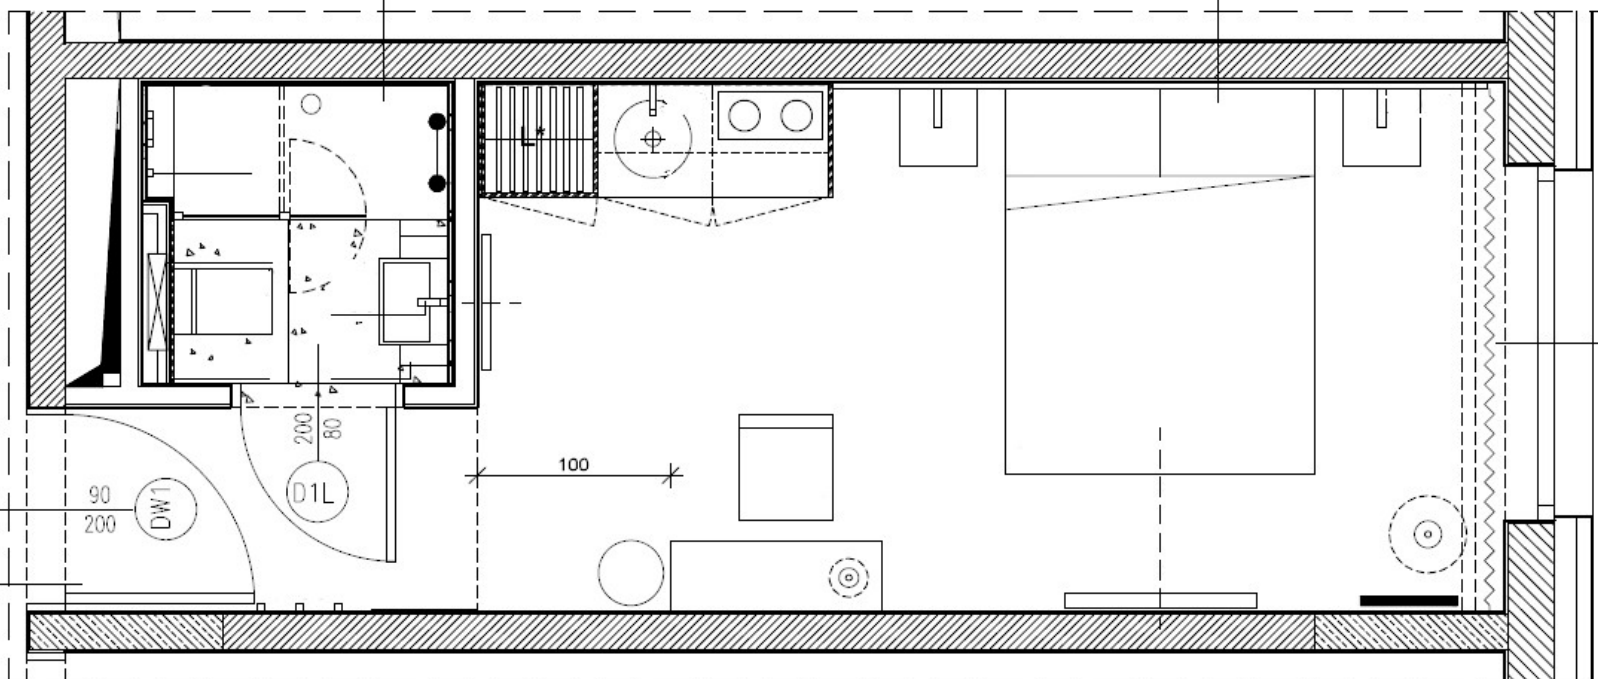

185
240
OK1

01	KOMUNIKACJA
2,27 m ²	wykładzina dywanowa